


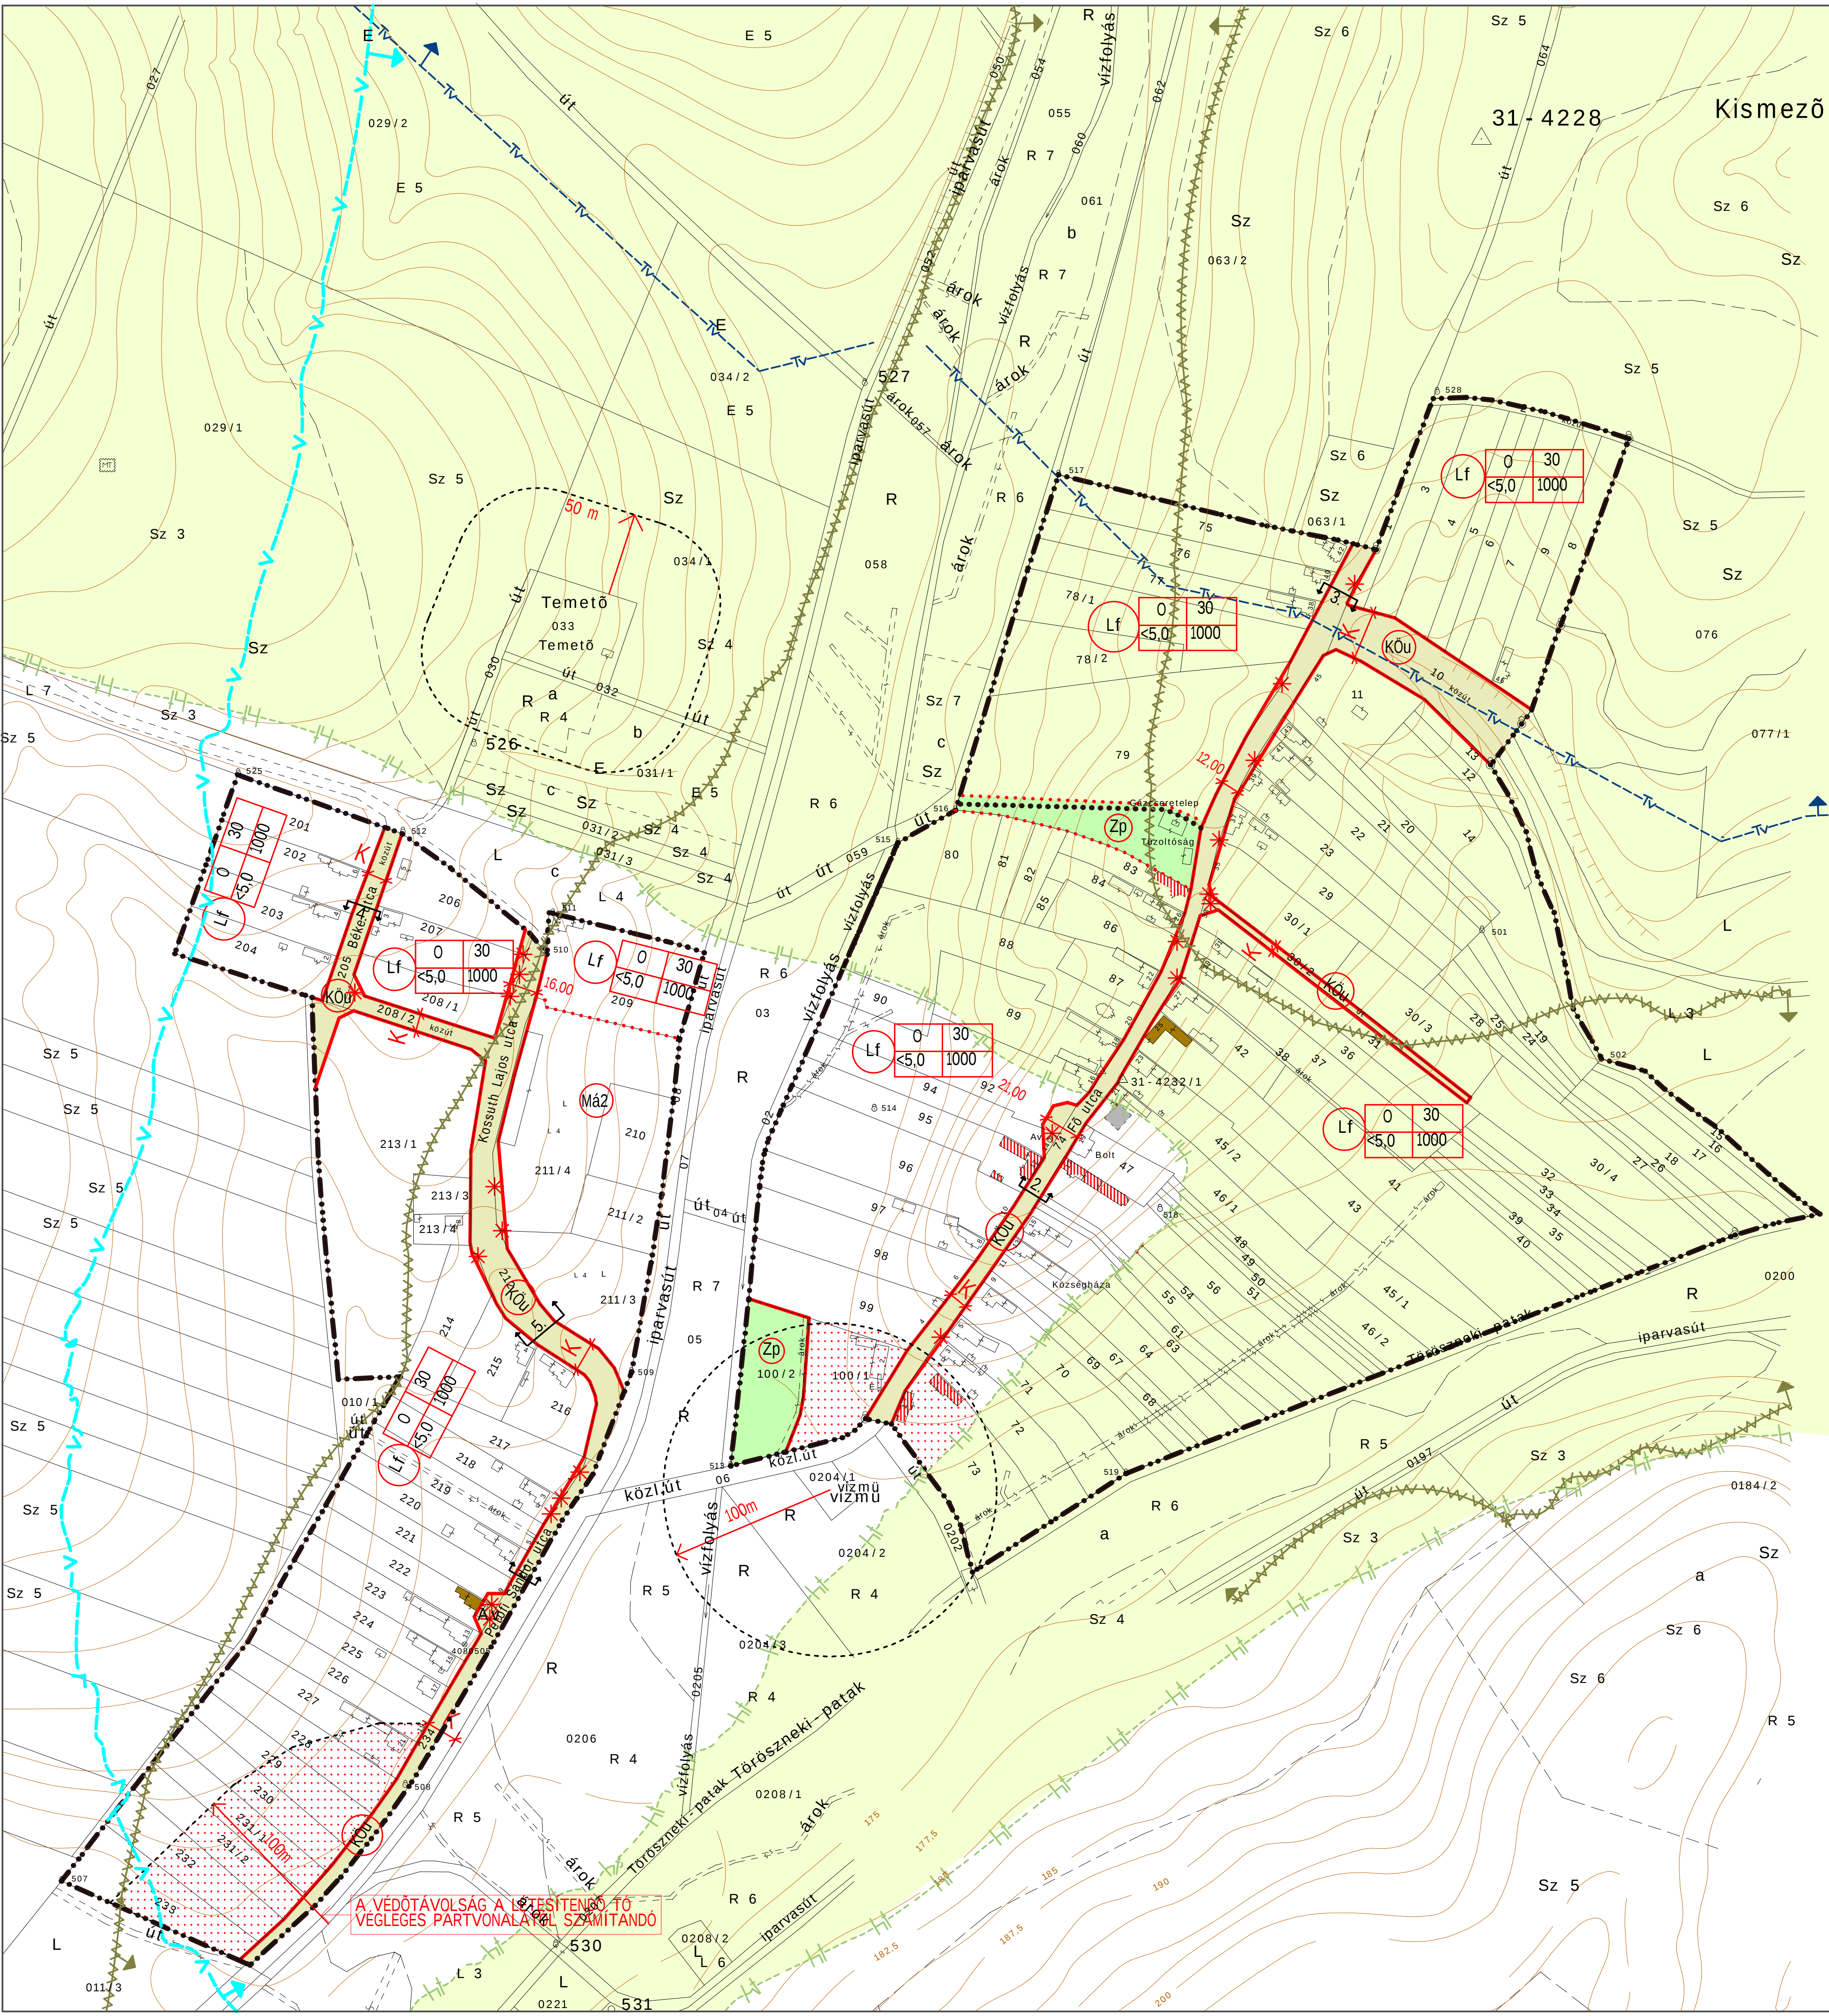

ÖVEZETI JELEK:

- Lf**

0	30
<5,0	1000

 FALUSIAS LAKÓÖVEZET
- Má2** TERMESZTÉSI CÉLT NEM SZOLGÁLÓ ÁLTALÁNOS MEZŐGAZDASÁGI ÖVEZET
- Zp** KÖZPARK, JÁTSZÓTÉR
- Köu** KÖZÜTI KÖZLEKEDÉSI ÖVEZET

JELMAGYARÁZAT:

- BELTERÜLET HATÁRA
- SZABÁLYOZÁSI VONAL
- ÖVEZETHATÁR
- KÖZLEKEDÉSI CÉLÚ KÖZTERÜLET
- NEM KÖZLEKEDÉSI CÉLÚ KÖZTERÜLET
- VÉDŐTERÜLET HATÁRA
- KIEMELTEN ÉRZÉKENY FELSZÍN ALATTI VÍZMINŐSÉG-VEDELMI TERÜLET HATÁRA
- TÁJKÉPVÉDELMI TERÜLET HATÁRA
- VÍZÉRŐZIÓKNAK KITETT TERÜLET HATÁRA
- HELYI JELENTŐSÉGŰ TERMÉSZET-VEDELMI TERÜLET ES HATÁRA (ÖKOLOGIAI FOLYÓSÓ)
- ÉPÍTÉSI TELKEN BELÜLI VÉDŐTERÜLET
- MEGSZÜNTETŐ JEL
- JAVASOLT HELYI MŰVI ÉRTÉK
- ALAPTÉRKÉPEN NEM SZEREPLŐ MEGLÉVŐ ÉPÜLET
- ELBONTOTT ÉPÜLET
- AUTÓBUSZ VÁRÓ
- ÚT MINTAKERESZTMSZELVÉNY HELY

PÖRDEFÖLDE
BELTERÜLET
SZABÁLYOZÁSI TERVE
M=1:2000



A 9/2007. (IX.25.) SZ. ÖNKORMÁNYZATI RENDELET MELLEKLETE!

"KÉSZÜLT AZ ÁLLAMI ALAPADATOK FELHASZNÁLÁSAVAL!"

Munka megnevezése: PÖRDEFÖLDE BELTERÜLETÉNEK SZABÁLYOZÁSI TERVE	
Lépték: 1:2000	Rajzszám: 6/2005.
Munkatárs: Fercsik Ágnes településmérnök	Vezető tervező: Kátai U. István vezető tervező TTI-20-0190/01


KONFER PLAN MÉRŐKÉP
8945 BAK FENYŐSÁLA U. 41.

Dátum:
2007. július

PÖRDEFÖLDE
KÜLTÉRÜLET

SZABÁLYOZÁSI TERVE

M=1:5000

 

JELMAGYARÁZAT

	BELTERÜLET HATÁRA
	SZABÁLYOZÁSI VONAL
	ÖVEZETHATÁR
	HELYI JELENTŐSÉGŰ TERMÉSZETVEDELMI TERÜLET HATÁRA (ÖKOLOGAI FOLYOSÓ)
	KIEMELTEN ÉRZÉKENY FELSZÍN ALATTI VÍZMŰSÉG-VEDELMI TERÜLET
	VÍZÉRŐZŐNAK KITETT TERÜLET
	KERÉKPÁRÚT
	GYALOGÚT
	TERVEZETT FONTOS ÉRZÉKENY TERMÉSZETI TERÜLET HATÁRA
	TÁJKEPVEDELMI TERÜLET HATÁRA
	TÚRAÚT NYOMVONALA
	VEDŐTERÜLET HATÁRA
	MEGSZÖNTETŐ JEL
	KÖTELEZŐ FÁSÍTÁS
	SZABÁLYOZÁSI SZÉLESSÉG (KÖRÜLKÜLT ÁLLAPOT)
	RÉGÉSZETI TERÜLET HATÁRA

- M1
- TERMÉSZETES CÉLÚ ÁLTALÁNOS MEZŐGAZDASÁGI ÖVEZET
- M2
- REJTELT ÉRZÉKENY ÁLTALÁNOS MEZŐGAZDASÁGI ÖVEZET
- Ev
- VEHETÉSI ERŐ
- Eg
- GAZDASÁGI ERŐ
- Kt
- SZ <4,5
- 10
- K
- TEHETŐ
- Zkp
- KEGYELETI PARK
- V
- VÍZGAZDÁSKODÁS
- KÖu
- KÖZÜTTI ES KÖZMŰ ELHELYEZÉSI ÖVEZET
- KÖk
- KESKENY NYOMKÖZŐ VASÚT

A 9/2007. (IX.25.) SZ. ÖNKORMÁNYZATI RENDELET MELLÉKLETEI
KESZÜLT AZ ÁLLAMI ALAPADATOK FELHASZNÁLÁSÁVAL

		KONFER PLAN MÉRNÖKI BT. 8945 BAK. FENYŐFALVA U. 41.	
Munka megnevezése: PÖRDEFÖLDE - KÜLTÉRÜLETRE VONATKOZÓ SZABÁLYOZÁSI TERVE			
Lépték: 1:5.000	Rajzszám: 6/2005	Dátum: 2007. január	
Munkatárs:		Vezető tervező:	
Fercsák Ágnes településmérnök		Káta U. István felelős tervező TTI-20-0190/01	
Tamás Márk egyetemi hallgató			